Kuća tip 3a

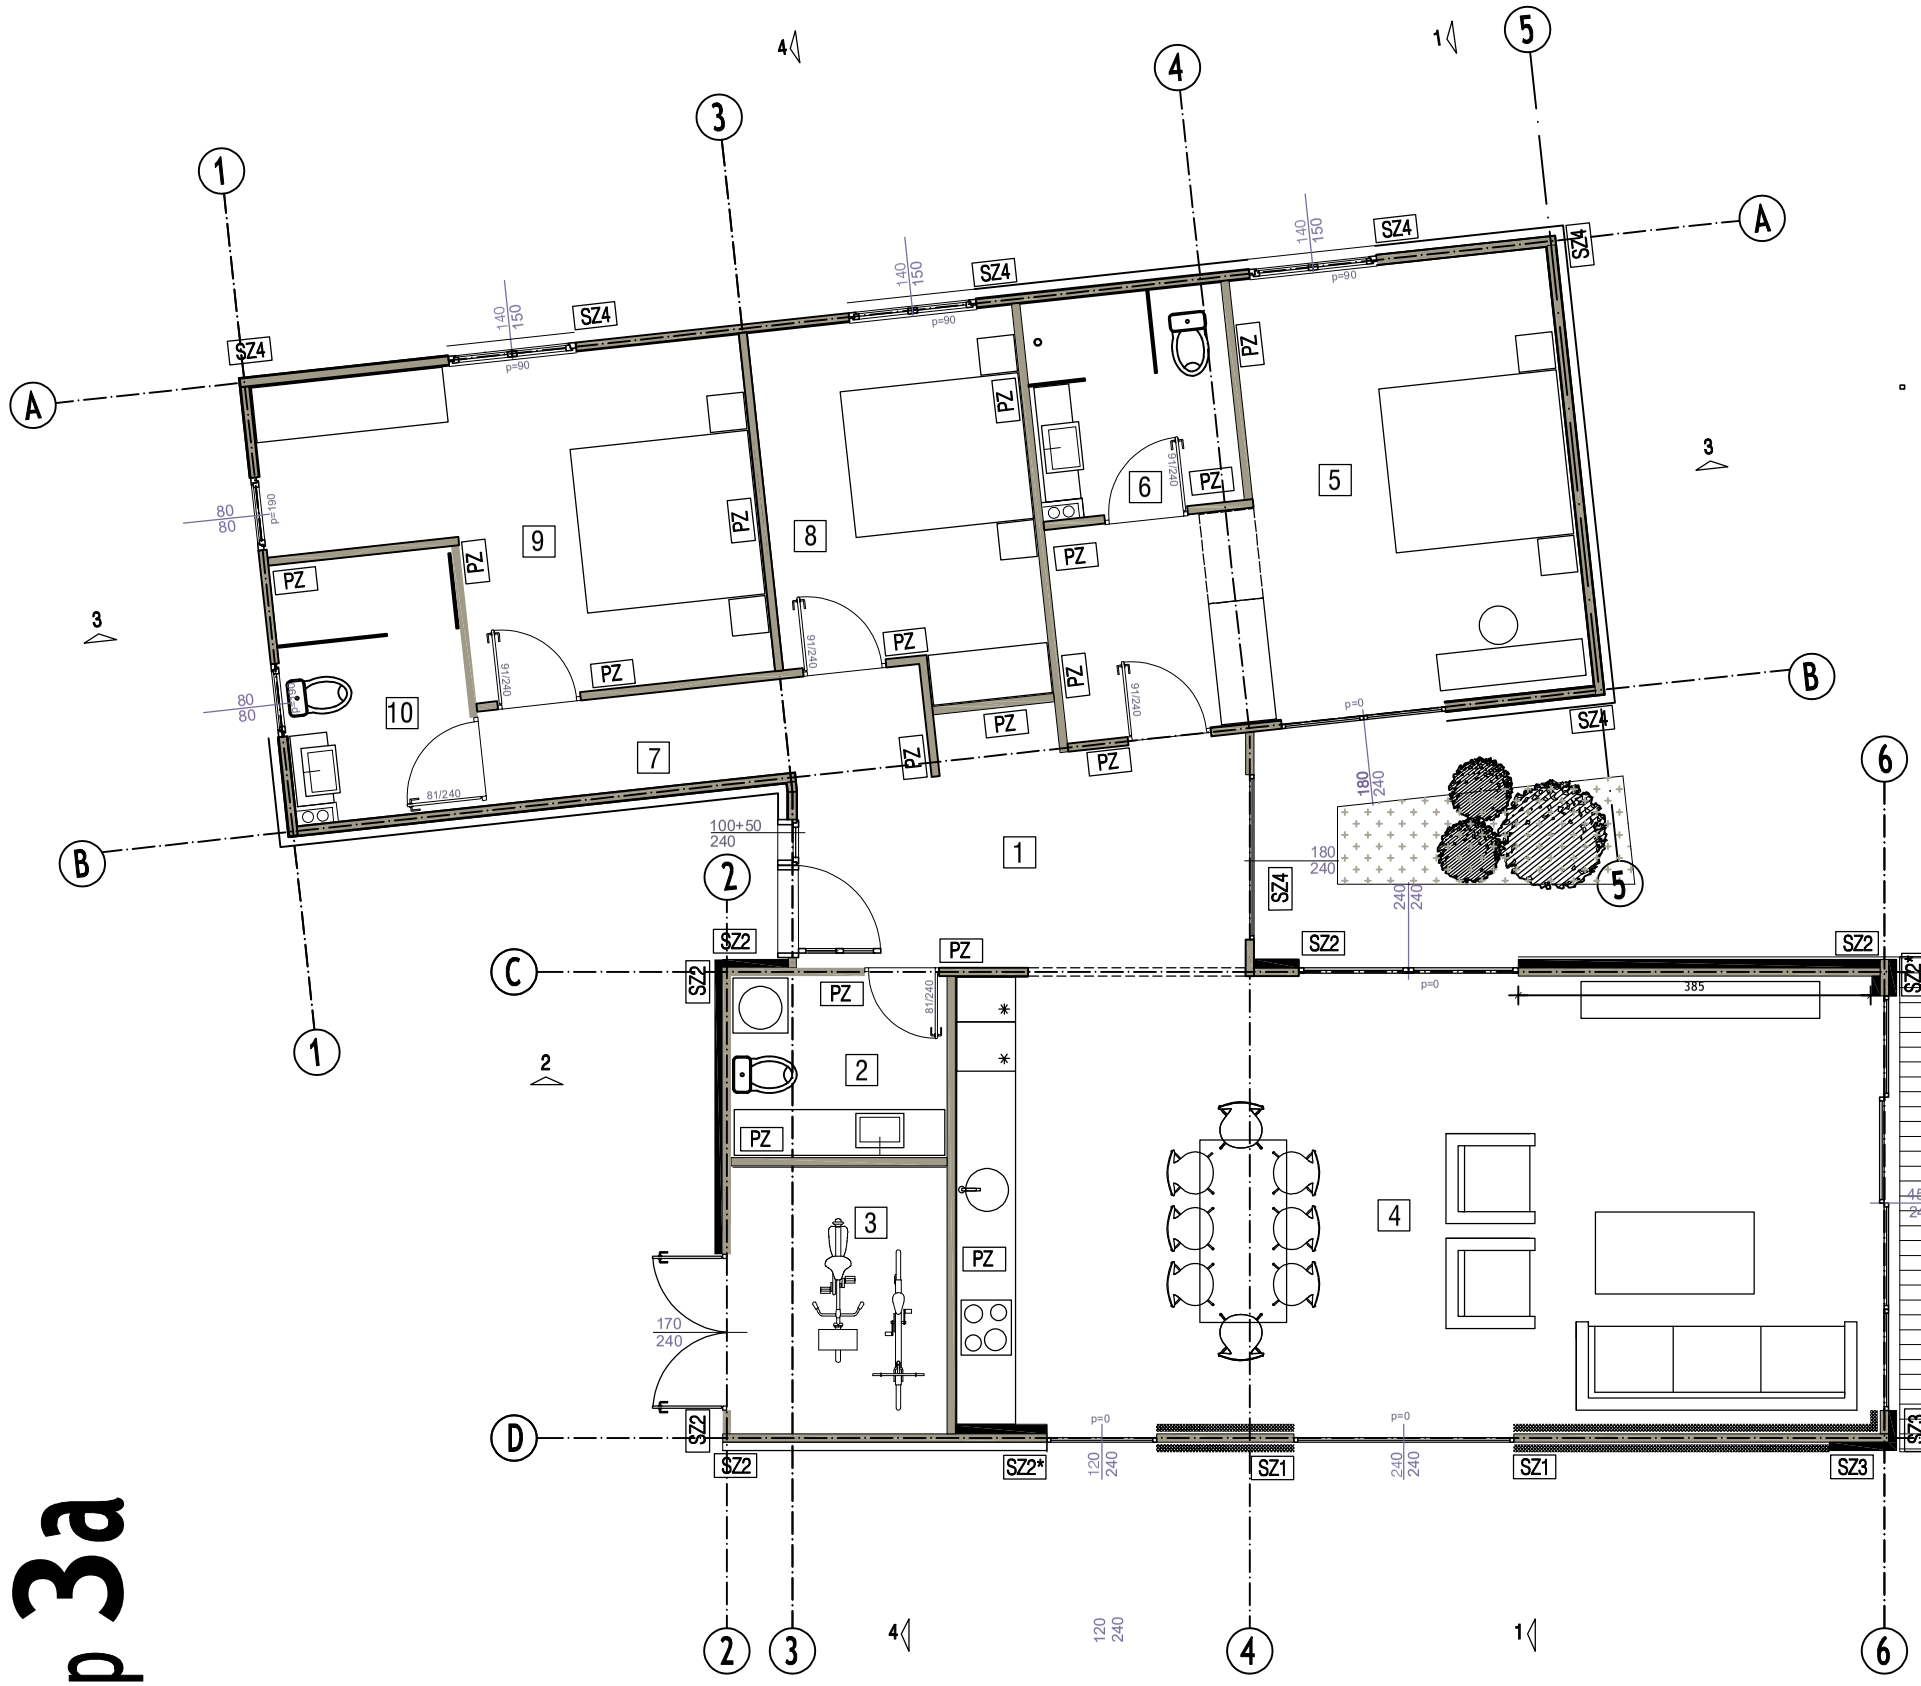

OSNOVA PRIZEMLJA

BR.	PROSTORIJA	P=m²
1.	Hol	11.66m²
2.	Toalet	4.58m²
3.	Ostava	6.79m²
4.	Kuhinja, trpezarija i dnevna soba	48.82m²
5.	Spavaća soba	21.94m²
6.	Kupatilo	5.19m²
7.	Hodnik	5.20m²
8.	Spavaća soba	11.36m²
9.	Spavaća soba	15.85m²
10.	Kupatilo	5.50m²
11.	Terasa	16.15m²

Neto površina-zatvoreno	136.89m²
Neto površina-otvoreno	16.15m²
Neto površina-ukupno	153.04m²
Bruto površina-zatvoreno	158.30m²
Bruto površina-otvoreno	16.15m²
Bruto površina-ukupno	174.45m²

SZ1 Spoljašnji sendvič zid — 30.0cm

1.Armirani beton	7.5cm
2.Metalna mrežica	
3.OSB ploča	1.0cm
3.1 Parna brana	
4.TI- Stiropor	2.0cm
5.Čelični ram(URSA SF34)	9.0cm
6.TI- Stiropor	2.0cm
7.OSB ploča	1.0cm
8.Metalna mrežica	
9.Armirani VDP beton	7.5cm

SZ1

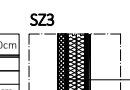

SZ1* Spoljašnji zid — 33.0cm

1.**Sperploča**	1.25cm
2.OSB ploča	1.0cm
2.1 Parna brana	
3.Čelični ram **–URSA SF34**	9.0cm
4.Čelični ram **–URSA SF34**	9.0cm
5.Čelični ram-vazduh	9.0cm
6.Daščana podloga	3.0cm
7.Vodonepropusna paropropusna membrana	
8.Fasadni lim colorbond	

SZ1*

SZ2 Spoljašnji zid

1.Knauf	1.25cm
1.1 Parna brana	
2.Čelični ram -URSA SF34	9.0cm
3.Čelični ram -URSA SF34	9.0cm
4.Daščana podloga	3.0cm
5.Vodonepropusna paropropusna membrana	
6.Fasadni lim colorbond	

SZ2

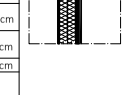

SZ2* Spoljašnji zid

1.Knauf	1.25cm
1.1 Parna brana	
2.Čelični ram -URSA SF34	9.0cm
3.Čelični ram -URSA SF34	9.0cm
4.Čelični ram	9.0cm
5.Daščana podloga	3.0cm
6.Vodonepropusna paropropusna membrana	
7.Fasadni lim colorbond	

SZ2*

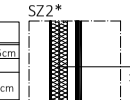

SZ3 Spoljašnji zid — 30.0cm

1.Armirani beton	
2.OSB ploča	
2.1 Parna brana	9.0cm
3.Čelični ram (URSA SF34)	9.0cm
4.Čelični ram (URSA SF34)	2.0cm
4.TI- stiropor	
5.Metalna mrežica	1.0cm
	7.5cm

SZ3

Spoljašnji zid sa DEMIT FASADOM

SZ4 Spoljašnji zid — 22.5cm

1.Knauf	1.25cm
1.1 Parna brana	1.0cm
2.OSB ploča	
3.Čelični ram **(URSA SF34)**	9.0cm
4.OSB ploča	1.0cm
5.TI- stiropor	10.0cm
6.Lepak mrežica-lepak malter	

SZ4

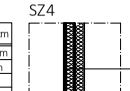

PZ Pregradni zid — 11.5cm

1.Knauf	1.25cm
2.OSB ploča	1.0cm
3.Zvučna izolacija	7.0cm
4.OSB ploča	1.0cm
5.Knauf	1.25cm

PZ

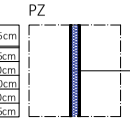

PT1 Pod na tlu
SPC podna obloga 5mm
cementna košuljica 3cm
pvc folija
TI– URSA XPS N–III–I d=11cm
AB ploča 15cm
hidroizolacija
mršavi beton 5cm
tampon sloj šljunka 15cm
prvobitno tlo

MK1
Medjuspratna konstrukcija
ispod negrejanog prostora
gips kartonska ploča
parna brana
URSA SF34
daščana podloga 3x5cm
vodonepropusna
paropropusna membrana
colorbond krovni paneli